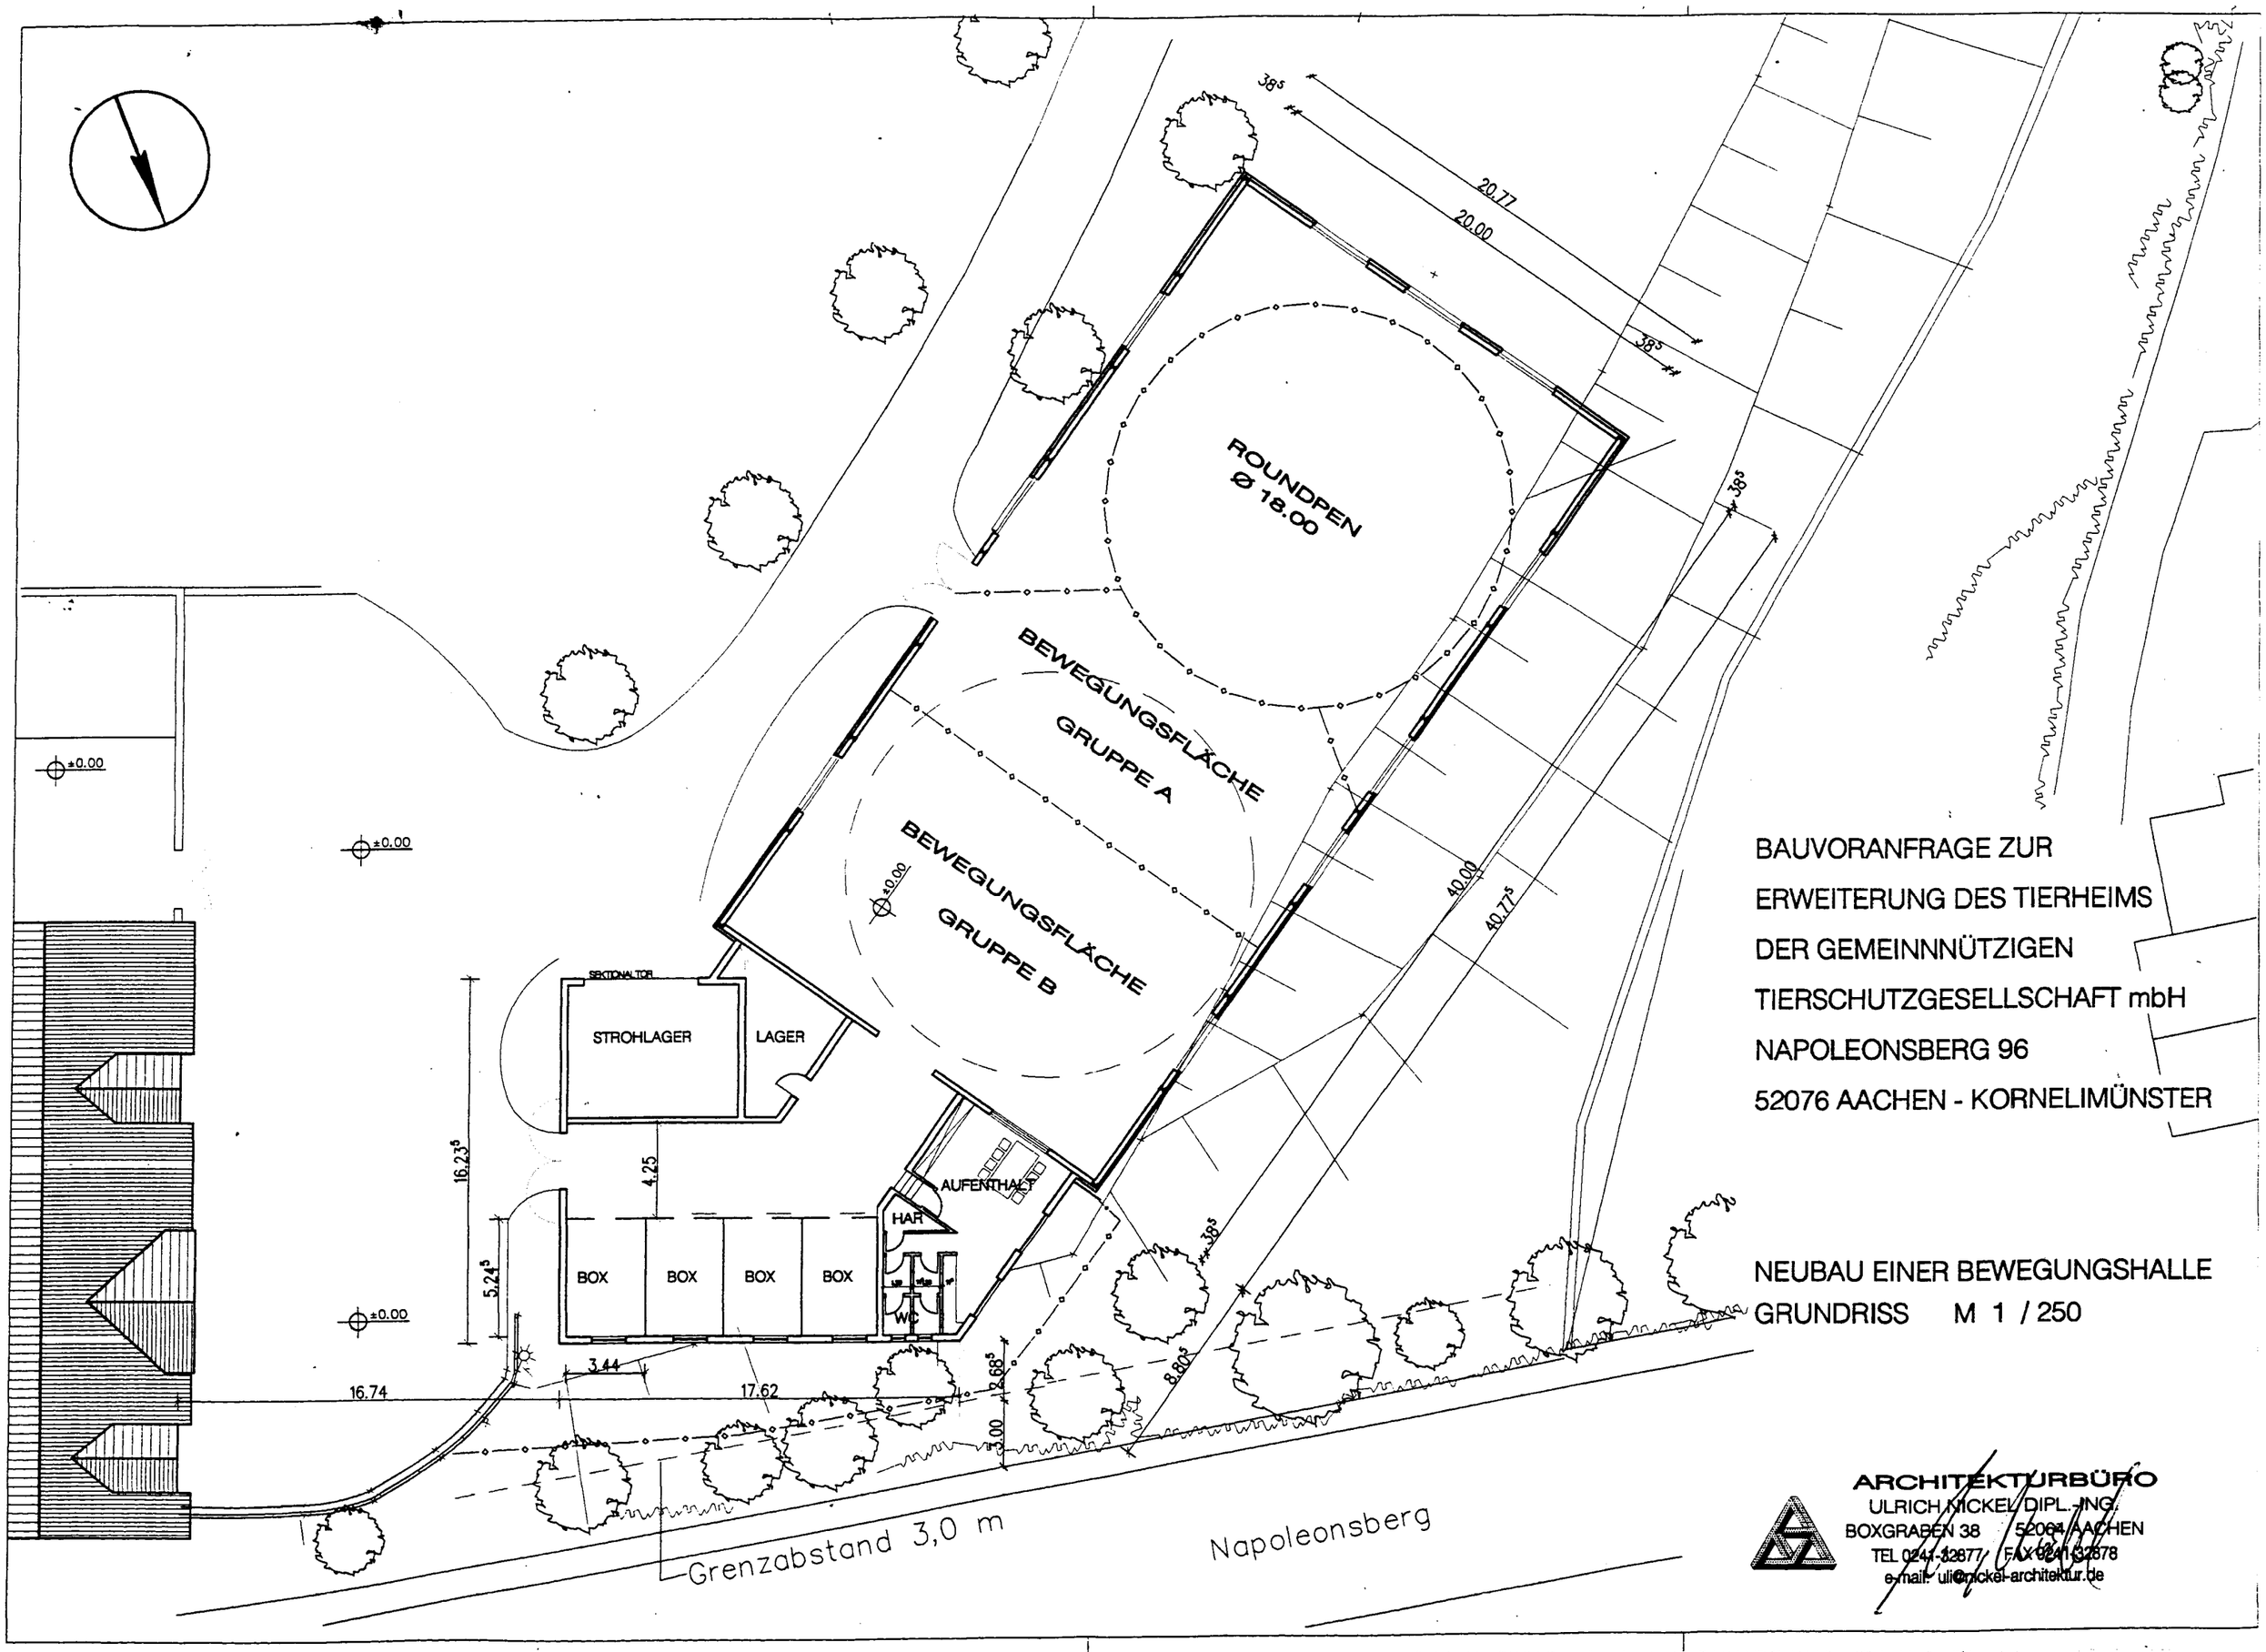

BAUVORANFRAGE ZUR
ERWEITERUNG DES TIERHEIMS
DER GEMEINNNÜTZIGEN
TIERSCHUTZGESELLSCHAFT mbH
NAPOLEONSBERG 96
52076 AACHEN - KORNELIMÜNSTER

NEUBAU EINER BEWEGUNGSHALLE
GRUNDRISS M 1 / 250

ARCHITEKTURBÜRO
ULRICH NICKEL DIPL.-ING.
BOXGRABEN 38 52064 AACHEN
TEL 0241 32877 FAX 0241 32878
e-mail: uli@nickel-architektur.de